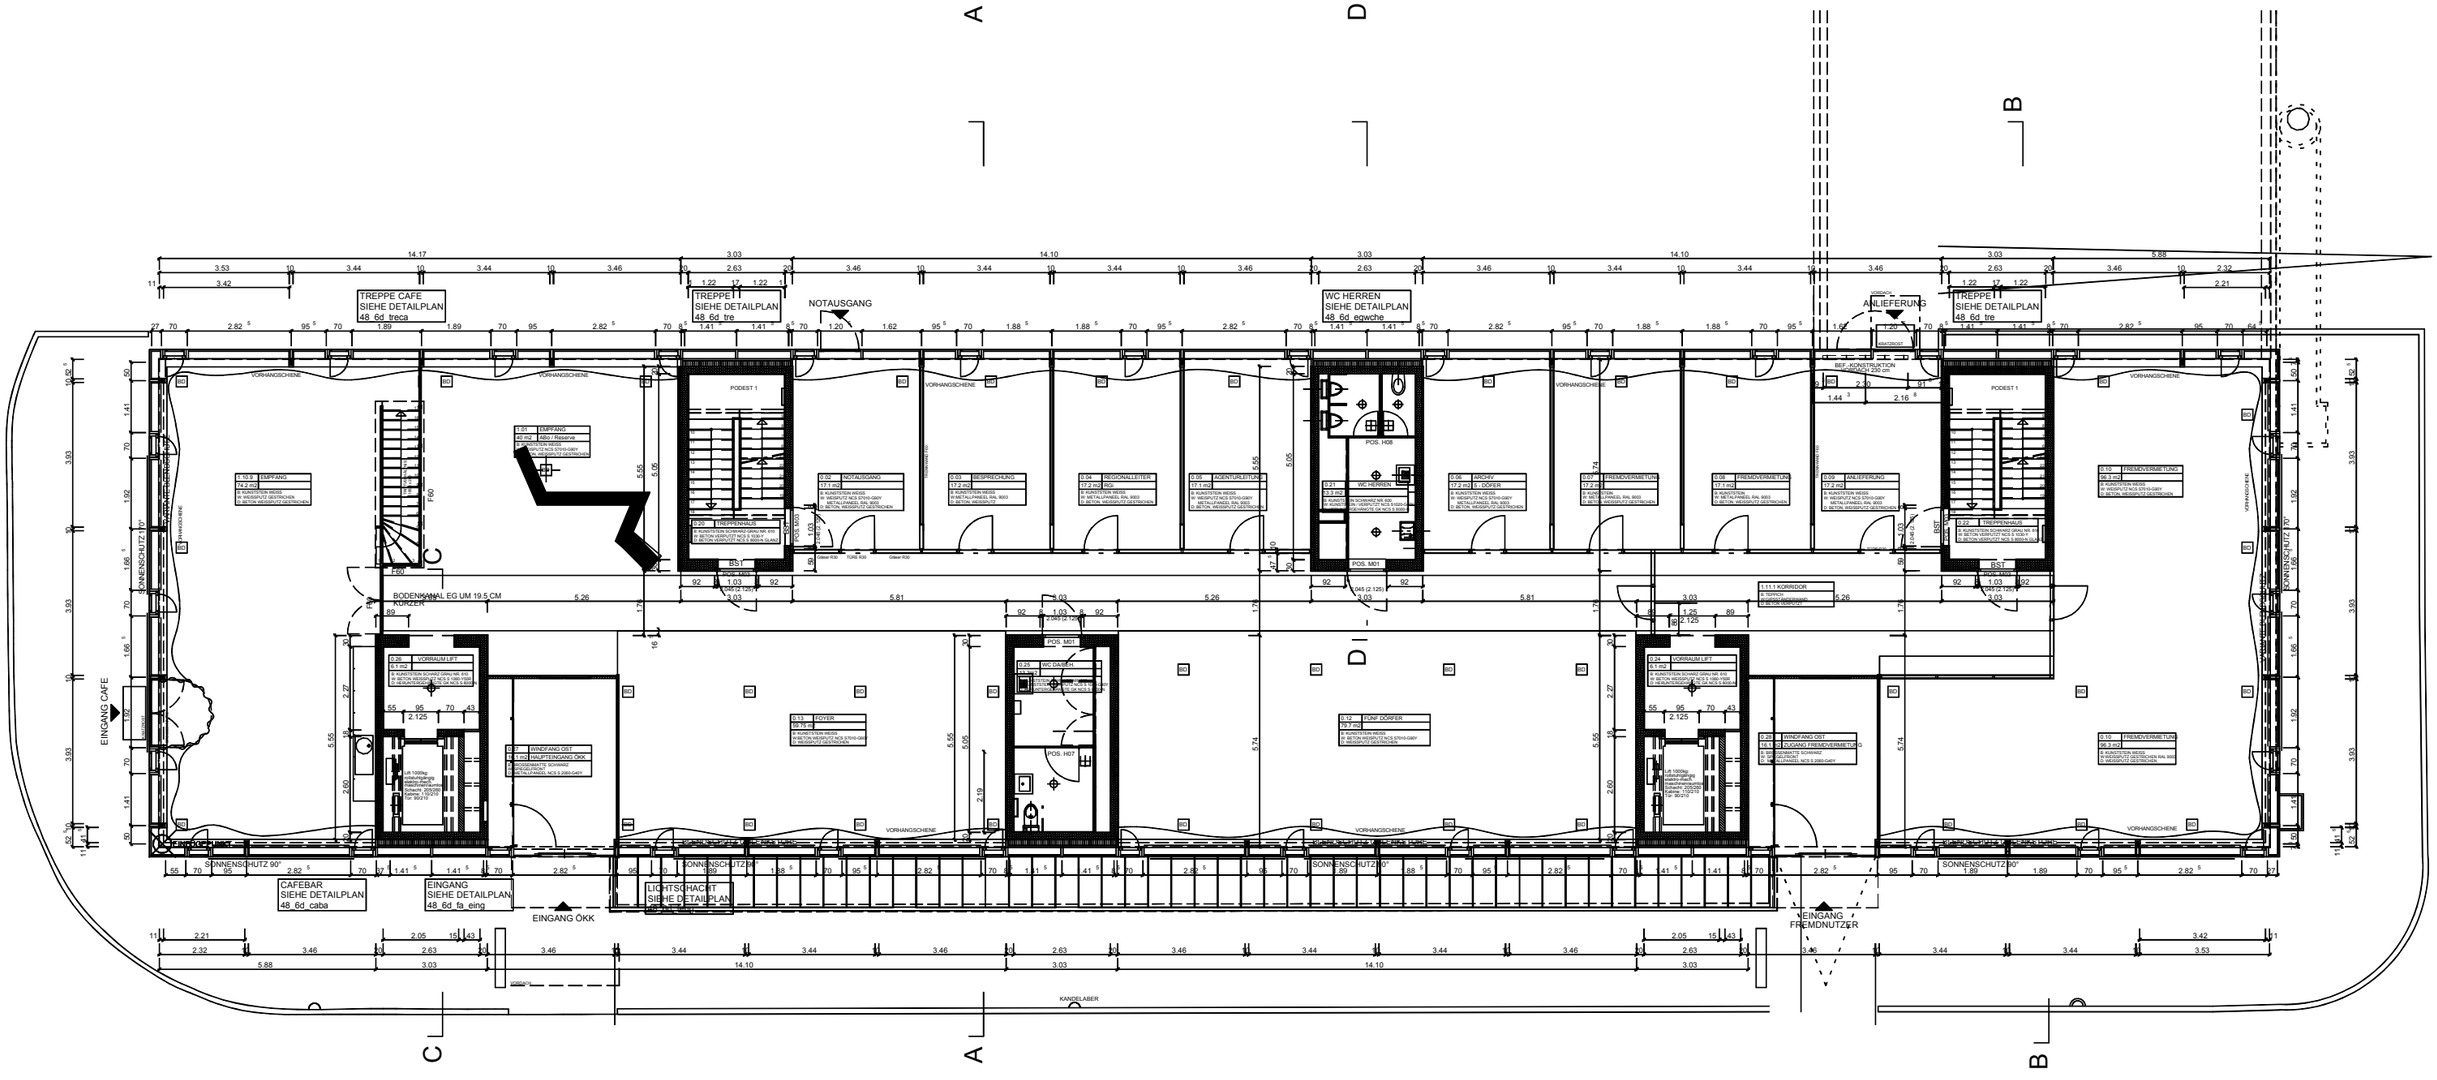

ÖFFENTLICHE KRANKENKASSE SCHWEIZ - NEUBAU HAUPTSITZ GRAUBÜNDEN - 7302 LANDQUART

ERDGESCHOSS

DATUM	14.02.02	F
PFAD	gr/möblierung	
DATEI	6d_pdf_eg	05.05.03

VALENTIN BEARTH & ANDREA DEPLAZES ARCHITEKTEN ETH/SIA/SWB/BSA PARTNER DANIEL LADNER ARCHITEKT
WIESENTALSTRASSE 7 7000 CHUR TEL 081 354 93 00 FAX 081 354 93 01